




www.okrzei50.pl

Łódzka 282A, 25-655 Kielce,  
tel.: +48 785 500 200, biuro@soloinwest.pl

PLAN INWESTYCYJNY:

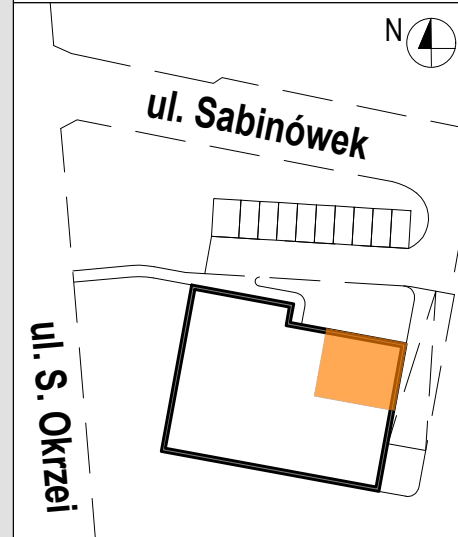

Kielce, u zbiegu ul. S. Okrzei i ul. Sabinówek

## LOKAL USŁUGOWY 5

DANE	L5
PIĘTRO:	PARTER
POWIERZCHNIA:	81,53 m <sup>2</sup>

### LEGENDA


Ściana działowa	
Ściana konstrukcyjna	

### SKALA 1:75



### UWAGI:

- POWIERZCHNIA POMIESZCZEŃ OBLICZONA JEST WG NORMY PN-ISO 9836:1997
- MEBLE, DRZWI WEWNĄTRZLOKALOWE ORAZ URZĄDZENIA NIE WCHODZĄ W SKŁAD STANDARDU DEWELOPERSKIEGO.
  - ARANŻACJA POMIESZCZEŃ JEST PRZYKŁADOWA.
  - WYMIARY I USYTUOWANIE OKIEN I ŚCIAN DZIAŁOWYCH MOGĄ ULEĆ NIEZNACZNYM ZMIANOM.
  - RYSUNEK NIE STANOWI OFERTY HANDLOWEJ, JEST ELEMENTEM POGŁĄDOWYM.
  - WYMIARY POMIESZCZEŃ PODANO DO STANU SUROWEGO ŚCIAN, POWIERZCHNIE POMIESZCZEŃ PODANO W STANIE WYKONCZONYM

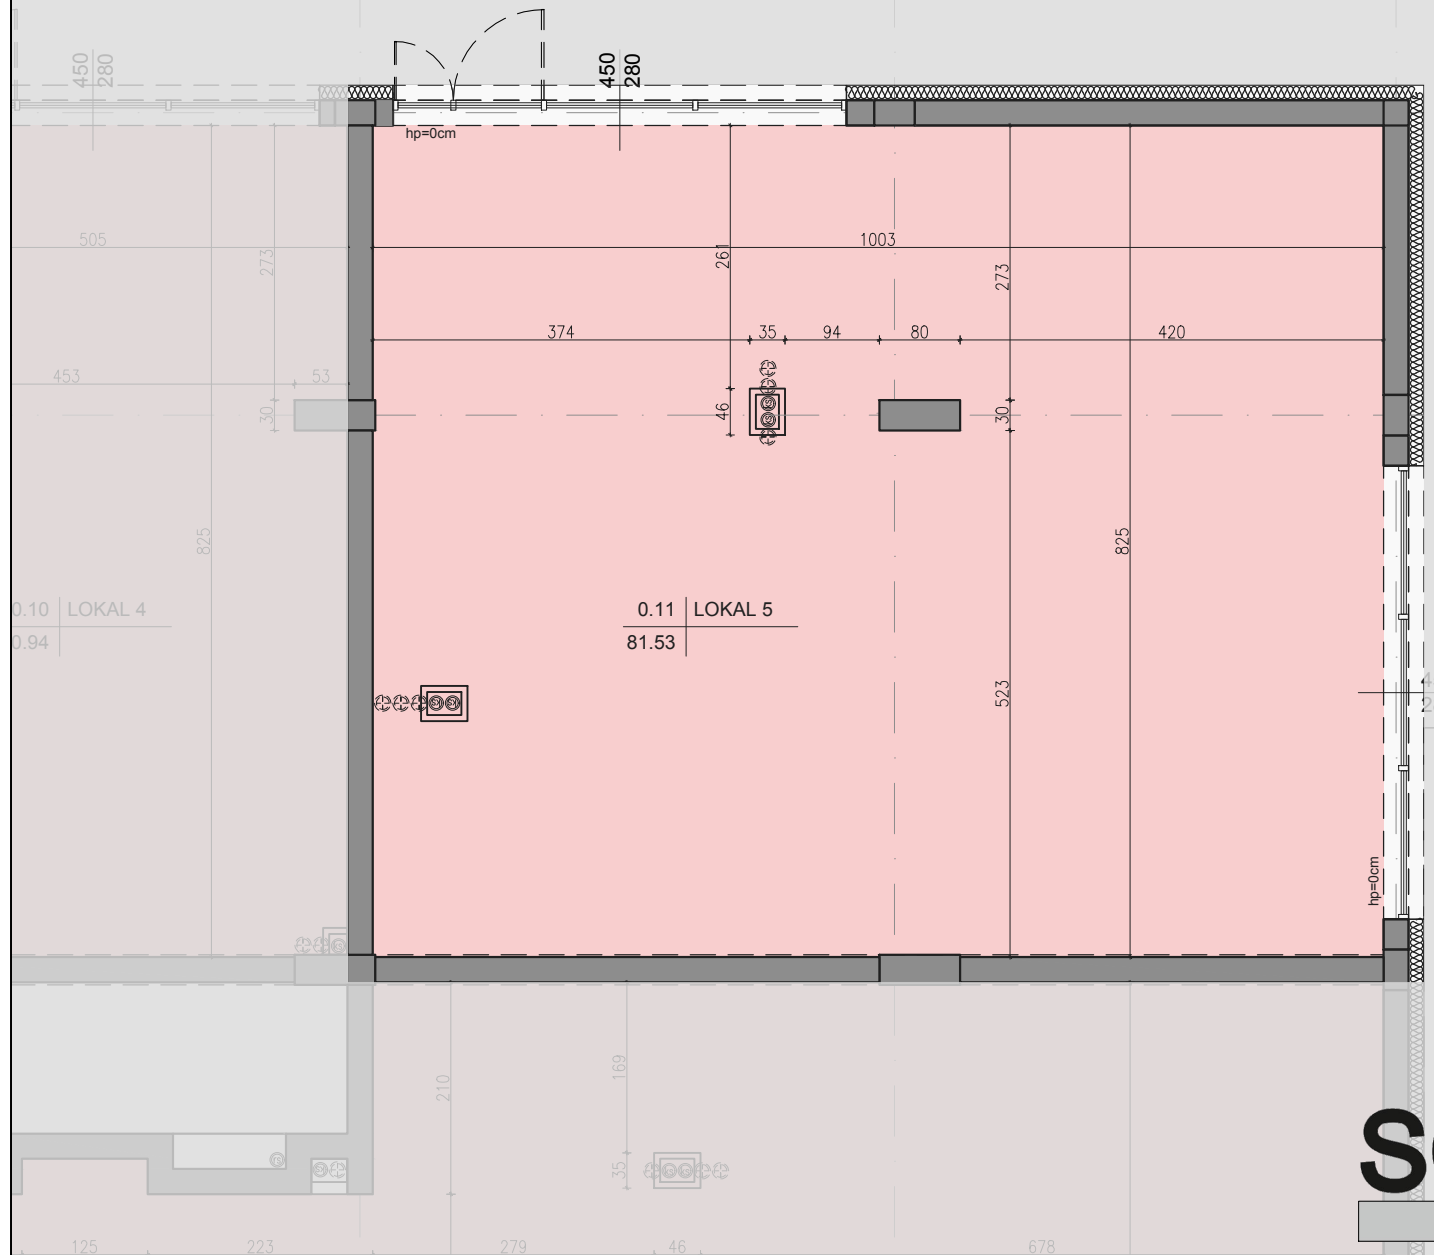

# SOLO<sup>®</sup>

invest