



www.okrzei50.pl

Łódzka 282A, 25-655 Kielce,
tel.:+48 785 500 200, biuro@soloinwest.pl

PLAN INWESTYCYJNY:



ul. Sabinówek

ul. S. Okrzei

Kielce, u zbiegu ul. S. Okrzei i ul. Sabinówek

LOKAL MIESZKALNY M13

DANE	M13
PIĘTRO:	2 POKOJE
POWIERZCHNIA:	45,54 m ²
BALKON:	7,20 m ²

LEGENDA

Ściana działowa



Ściana konstrukcyjna




SKALA 1:75



UWAGI:

- POWIERZCHNIA POMIESZCZEŃ OBLICZONA JEST WG NORMY PN-ISO 9836:1997
- MEBLE, DRZWI WEWNĄTRZLOKALOWE ORAZ URZĄDZENIA NIE WCHODZĄ W SKŁAD STANDARDU DEWELOPERSKIEGO.
 - ARANŻACJA POMIESZCZEŃ JEST PRZYKŁADOWA.
 - WYMIARY I USYTUOWANIE OKIEN I ŚCIAN DZIAŁOWYCH MOGĄ ULEĆ NIEZNACZNYM ZMIANOM.
 - RYSUNEK NIE STANOWI OFERTY HANDLOWEJ, JEST ELEMENTEM POGŁĄDOWYM.
 - WYMIARY POMIESZCZEŃ PODANO DO STANU SUROWEGO ŚCIAN, POWIERZCHNIE POMIESZCZEŃ PODANO W STANIE WYKONCZONYM

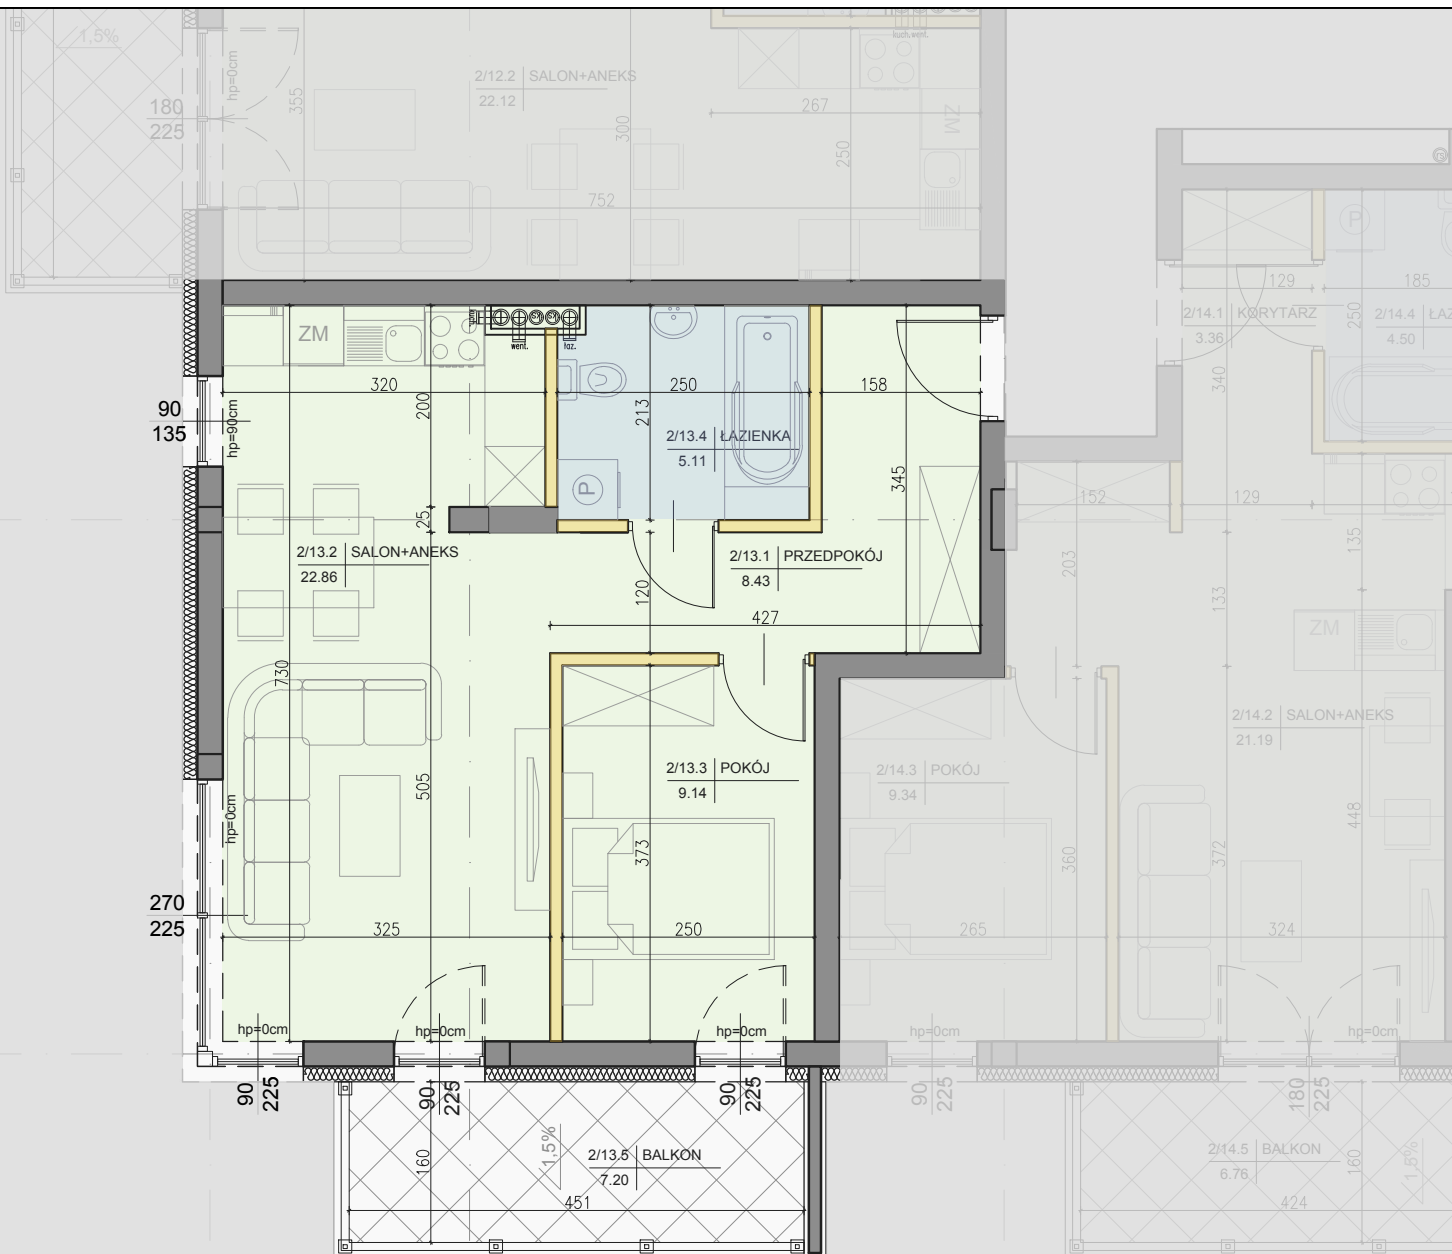

SOLO[®]
invest