



www.okrzei50.pl

Łódzka 282A, 25-655 Kielce,  
tel.: +48 785 500 200, biuro@soloinwest.pl

PLAN INWESTYCYJNY:



Kielce, u zbiegu ul. S. Okrzei i ul. Sabinówek

## LOKAL MIESZKALNY M21

<b>DANE</b>	<b>M21</b>
	<b>3 POKOJE</b>
<b>PIĘTRO:</b>	<b>PIĘTRO III</b>
<b>POWIERZCHNIA:</b>	<b>64,17 m<sup>2</sup></b>
<b>BALKON:</b>	<b>20,71 m<sup>2</sup></b>

### LEGENDA


Ściana działowa	
Ściana konstrukcyjna	

SKALA 1:75



### UWAGI:

- POWIERZCHNIA POMIESZCZEŃ OBLICZONA JEST WG NORMY PN-ISO 9836:1997
- MEBLE, DRZWI WEWNĄTRZLOKALOWE ORAZ URZĄDZENIA NIE WCHODZĄ W SKŁAD STANDARDU DEWELOPERSKIEGO.
- ARANŻACJA POMIESZCZEŃ JEST PRZYKŁADOWA.
- WYMIARY I USYTUOWANIE OKIEN I ŚCIAN DZIAŁOWYCH MOGĄ ULEĆ NIEZNACZNYM ZMIANOM.
- RYSLUNEK NIE STANOWI OFERTY HANDLOWEJ, JEST ELEMENTEM POGŁĄDOWYM.
- WYMIARY POMIESZCZEŃ PODANO DO STANU SUROWEGO ŚCIAN, POWIERZCHNIE POMIESZCZEŃ PODANO W STANIE WYKONCZONYM

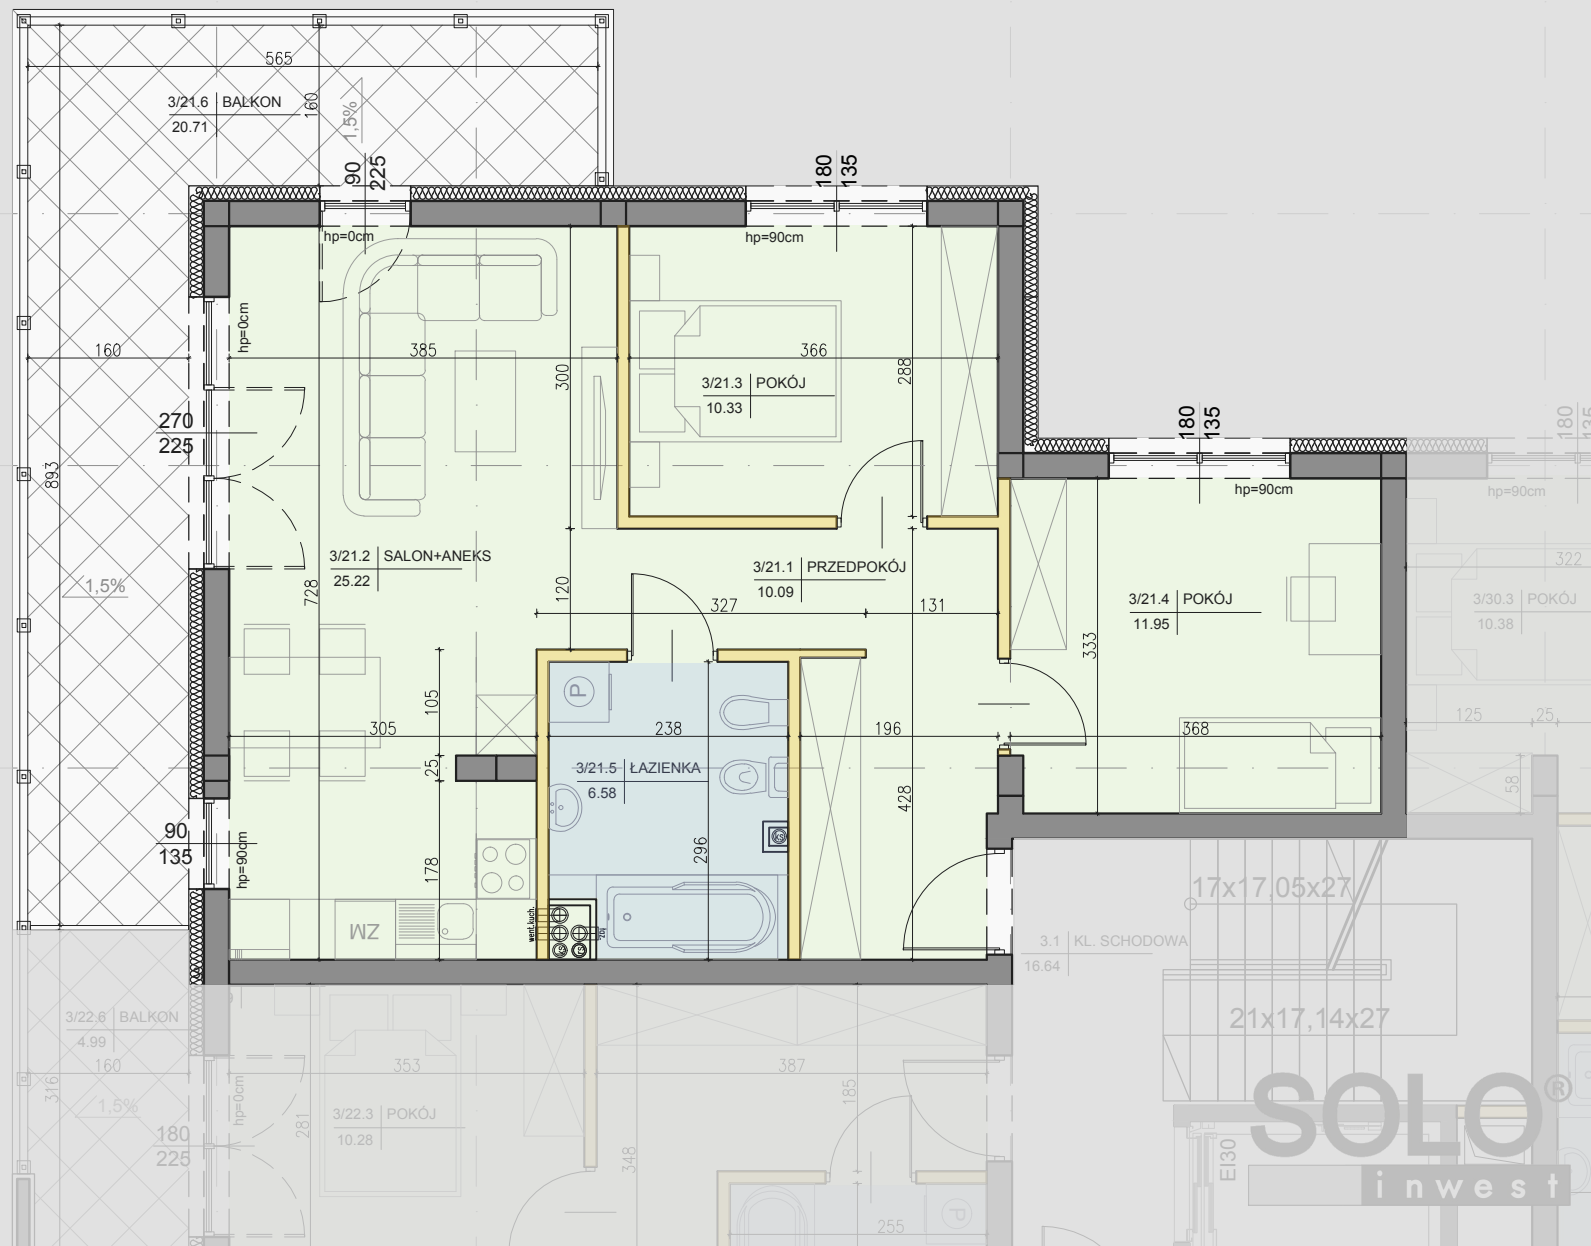

**SOLO**  
invest