



www.okrzei50.pl

Łódzka 282A, 25-655 Kielce,
tel.:+48 785 500 200, biuro@soloinwest.pl

PLAN INWESTYCYJNY



Kielce, u zbiegu ul. S. Okrzei i ul. Sabinówek

LOKAL MIESZKALNY M26

DANE	M26
PIĘTRO:	1 POKÓJ
POWIERZCHNIA:	PIĘTRO III
BALKON:	29,75 m ²
	4,74 m ²

LEGENDA


Ściana działowa	
Ściana konstrukcyjna	

SKALA 1:75



UWAGI:

- POWIERZCHNIA POMIESZCZEŃ OBLICZONA JEST WG NORMY PN-ISO 9836:1997
- MEBLE, DRZWI WEWNĄTRZLOKALOWE ORAZ URZĄDZENIA NIE WCHODZĄ W SKŁAD STANDARDU DEWELOPERSKIEGO.
- ARANŻACJA POMIESZCZEŃ JEST PRZYKŁADOWA.
- WYMIARY I USYTUOWANIE OKIEN I ŚCIAN DZIAŁOWYCH MOGĄ ULEĆ NIEZNACZNYM ZMIANOM.
- RYSUNEK NIE STANOWI OFERTY HANDLOWEJ, JEST ELEMENTEM POGŁĄDOWYM.
- WYMIARY POMIESZCZEŃ PODANO DO STANU SUROWEGO ŚCIAN, POWIERZCHNIE POMIESZCZEŃ PODANO W STANIE WYKONCZONYM

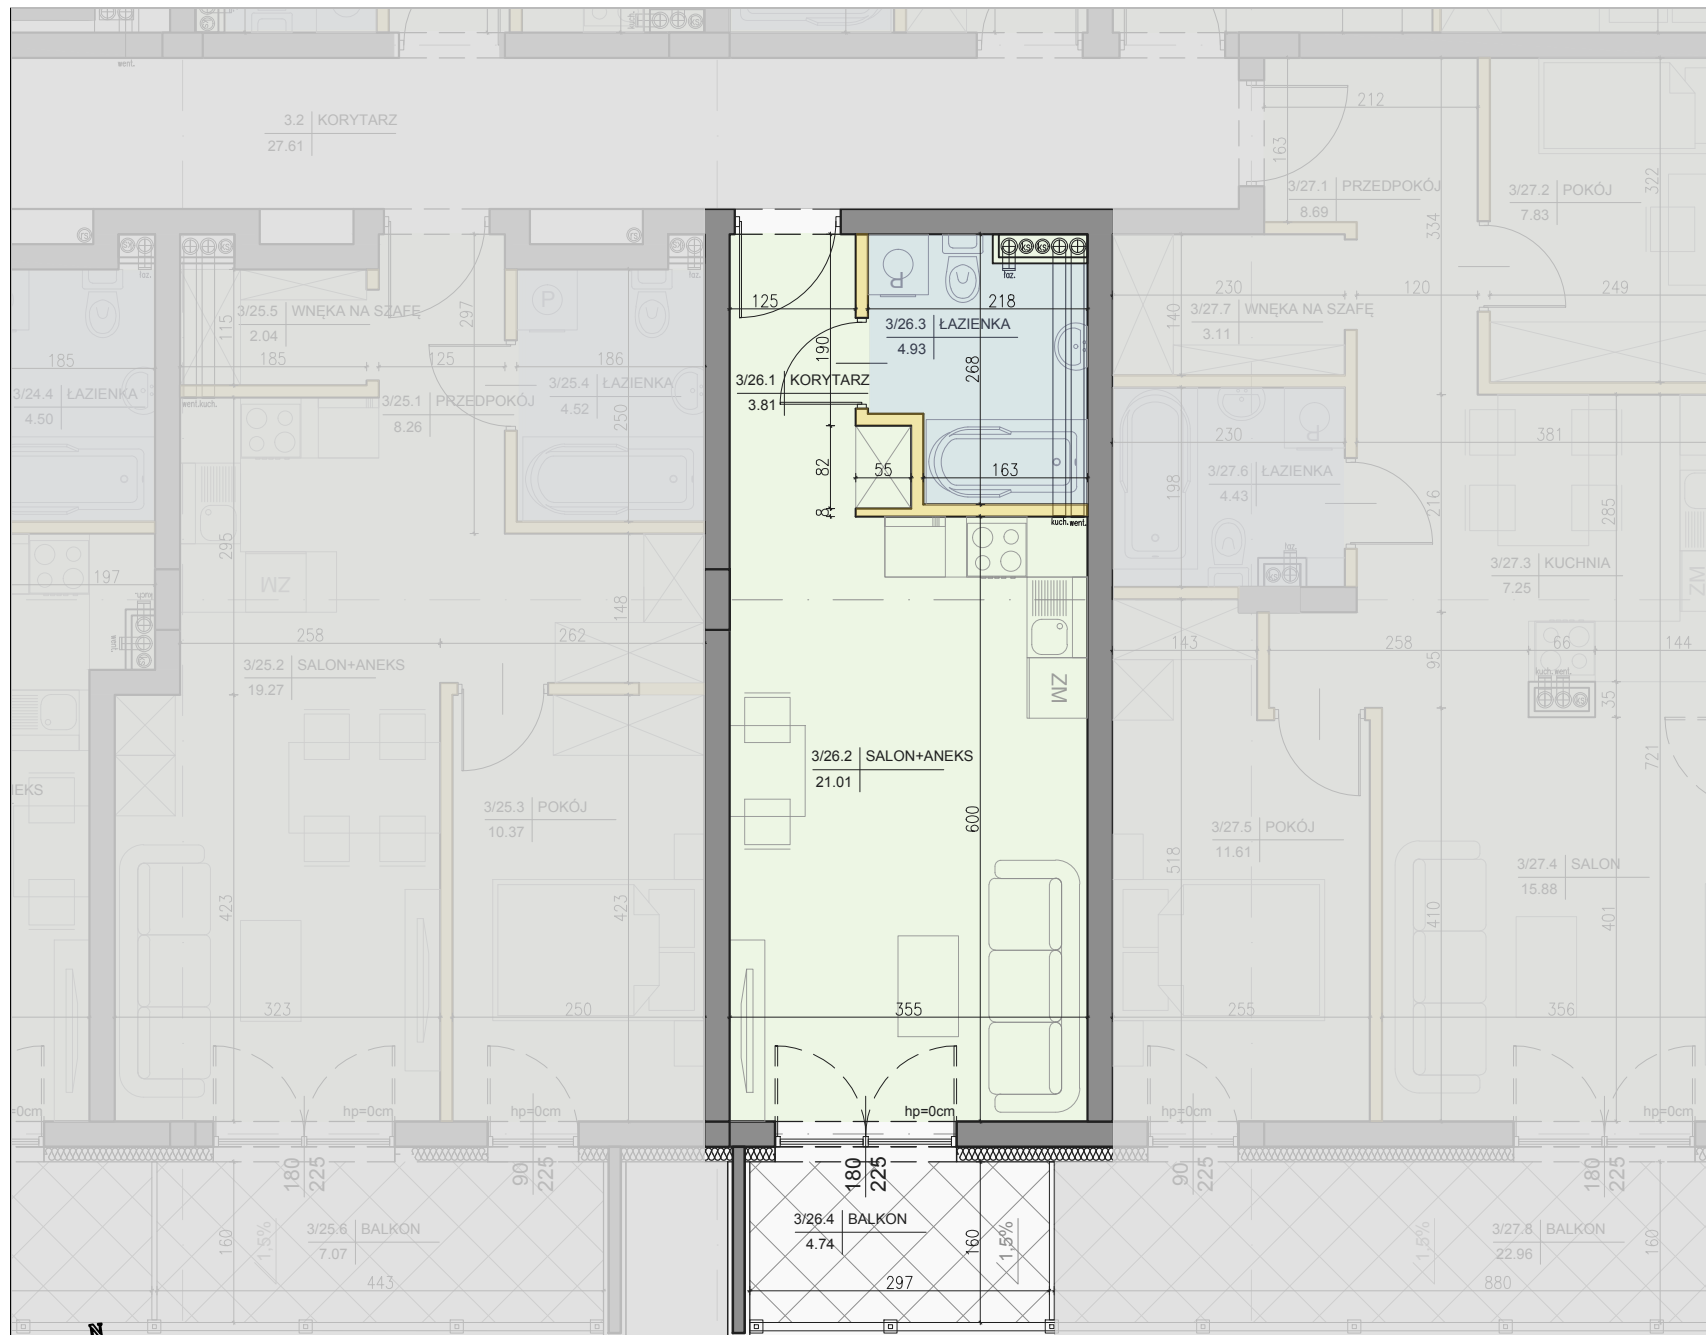

SOLO[®]
invest