




www.okrzei50.pl

Łódzka 282A, 25-655 Kielce,  
tel.:+48 785 500 200, biuro@soloinwest.pl

PLAN INWESTYCJI:

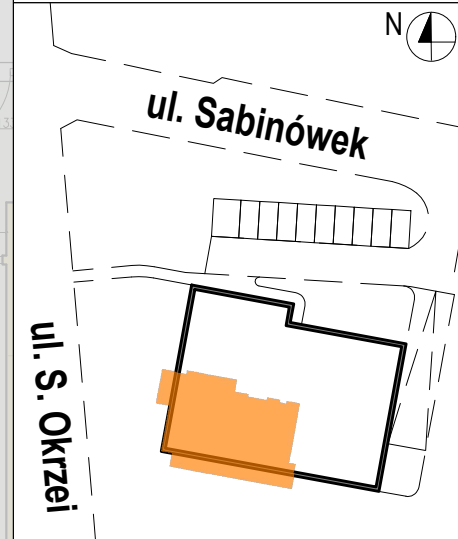

Kielce, u zbiegu ul. S. Okrzei i ul. Sabinówek

## LOKAL MIESZKALNY M32

<b>DANE</b>	<b>M32</b>
<b>PIĘTRO:</b>	<b>4 POKOJE</b>
<b>POWIERZCHNIA:</b>	<b>PIĘTRO IV</b>
<b>TARAS:</b>	<b>107,59 m<sup>2</sup></b>
	<b>68,71 m<sup>2</sup></b>

### LEGENDA

Ściana działowa



Ściana konstrukcyjna




SKALA 1:100



### UWAGI:

- POWIERZCHNIA POMIESZCZEŃ OBLICZONA JEST WG NORMY PN-ISO 9836:1997
- MEBLE, DRZWI WEWNĄTRZLOKALOWE ORAZ URZĄDZENIA NIE WCHODZĄ W SKŁAD STANDARDU DEWELOPERSKIEGO.
- ARANŻACJA POMIESZCZEŃ JEST PRZYKŁADOWA.
- WYMIARY I USYTUOWANIE OKIEN I ŚCIAN DZIAŁOWYCH MOGĄ ULEĆ NIEZNACZNYM ZMIANOM.
- RYSLUNEK NIE STANOWI OFERTY HANDLOWEJ, JEST ELEMENTEM POGŁĄDOWYM.
- WYMIARY POMIESZCZEŃ PODANO DO STANU SUROWEGO ŚCIAN, POWIERZCHNIE POMIESZCZEŃ PODANO W STANIE WYKONCZONYM

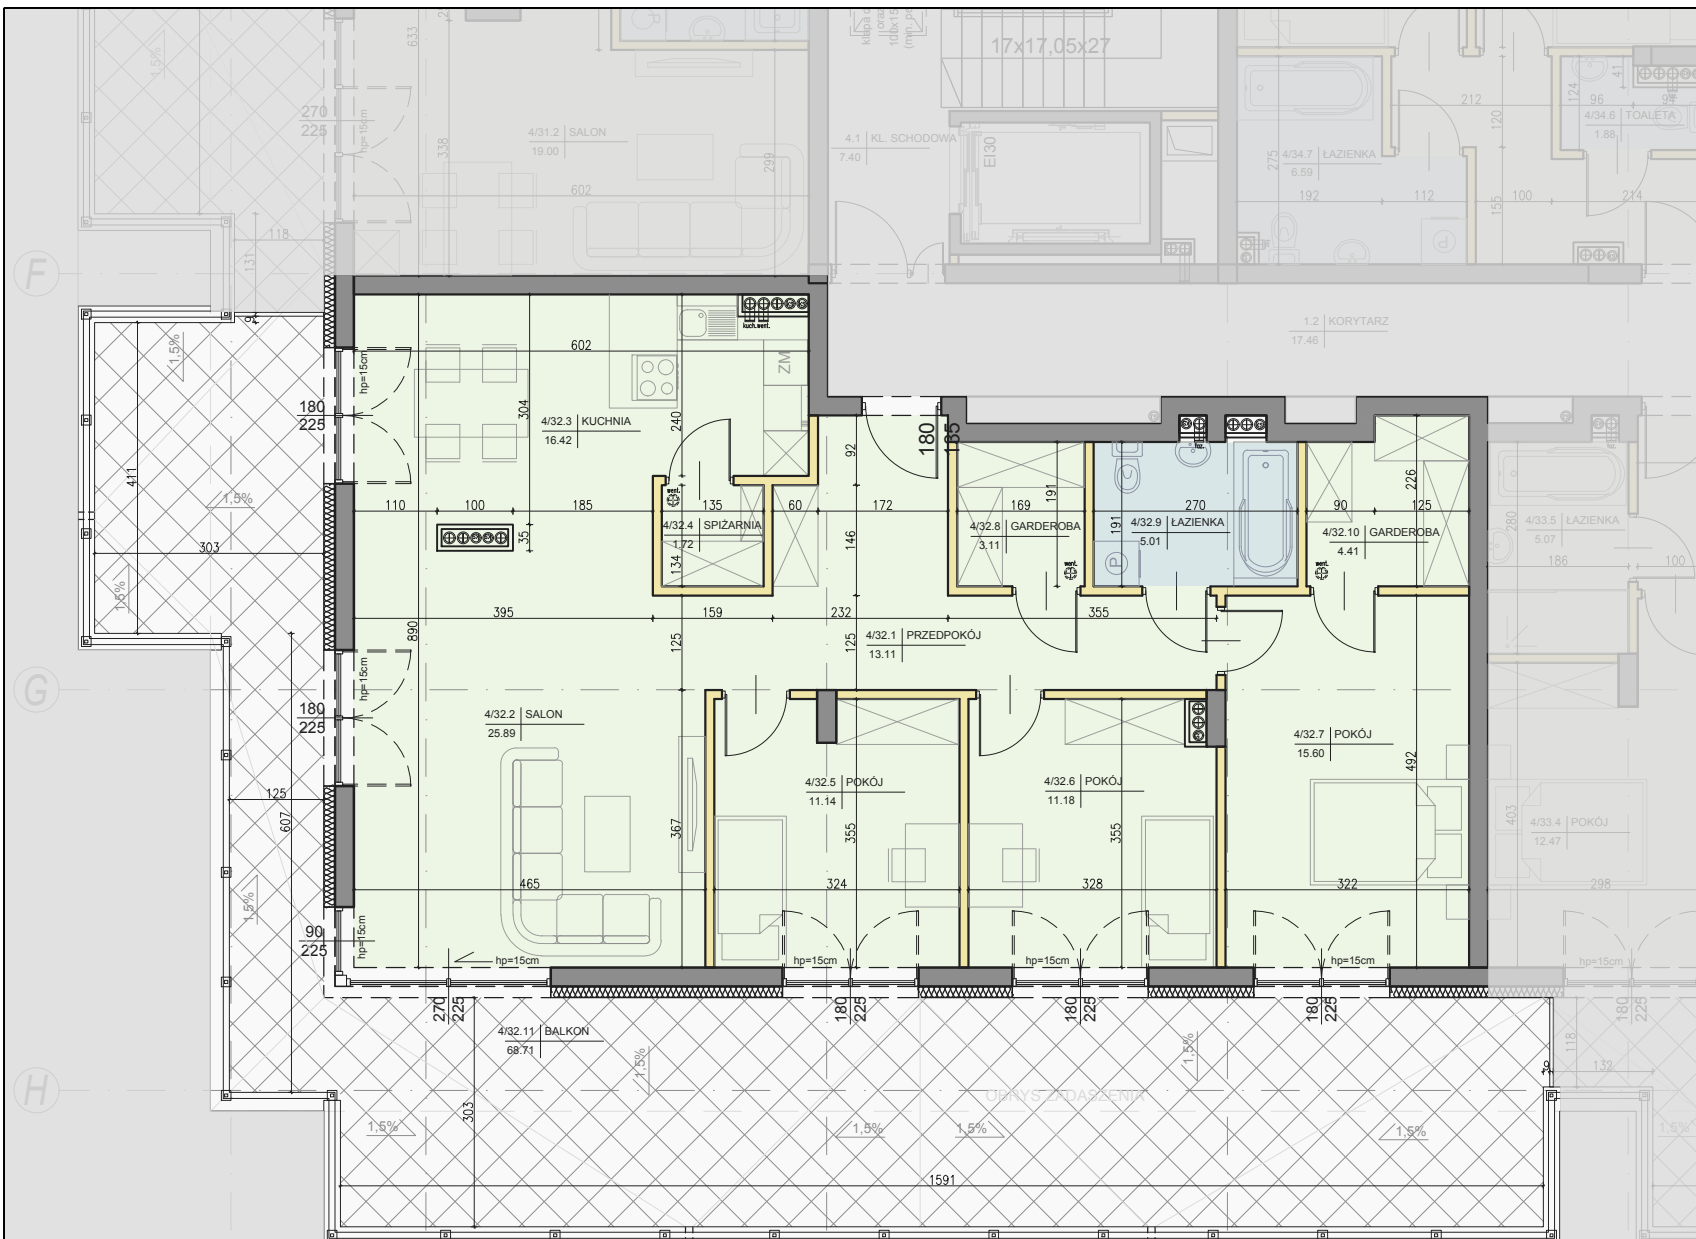

**SOLO**<sup>®</sup>  
invest