




www.okrzej50.pl

Łódzka 282A, 25-655 Kielce,  
tel.: +48 785 500 200, biuro@soloinwest.pl

PLAN INWESTYCJI:

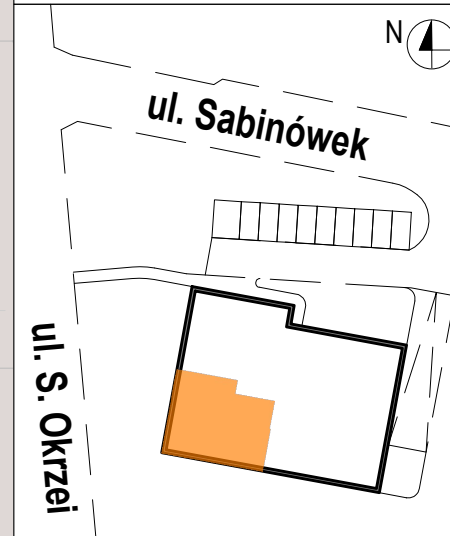

Kielce, u zbiegu ul. S. Okrzei i ul. Sabinówek

## LOKAL USŁUGOWY 3

DANE	L3
PIĘTRO:	PARTER
POWIERZCHNIA:	123,46 m <sup>2</sup>

### LEGENDA

Ściana działowa	
Ściana konstrukcyjna	


SKALA 1:75



UWAGI:

POWIERZCHNIA POMIESZCZEŃ OBLICZONA JEST WG NORMY PN-ISO 9836:1997

- MEBLE, DRZWI WEWNĄTRZLOKALOWE ORAZ URZĄDZENIA NIE WCHODZĄ W SKŁAD STANDARDU DEWELOPERSKIEGO.
- ARANŻACJA POMIESZCZEŃ JEST PRZYKŁADOWA.
- WYMIARY I USYTUOWANIE OKIEN I ŚCIAN DZIAŁOWYCH MOGĄ ULEC NIEZNACZNYM ZMIANOM.
- RYSUNEK NIE STANOWI OFERTY HANDLOWEJ, JEST ELEMENTEM POGLĄDOWYM.
- WYMIARY POMIESZCZEŃ PODANO DO STANU SUROWEGO ŚCIAN, POWIERZCHNIE POMIESZCZEŃ PODANO W STANIE WYKOŃCZONYM

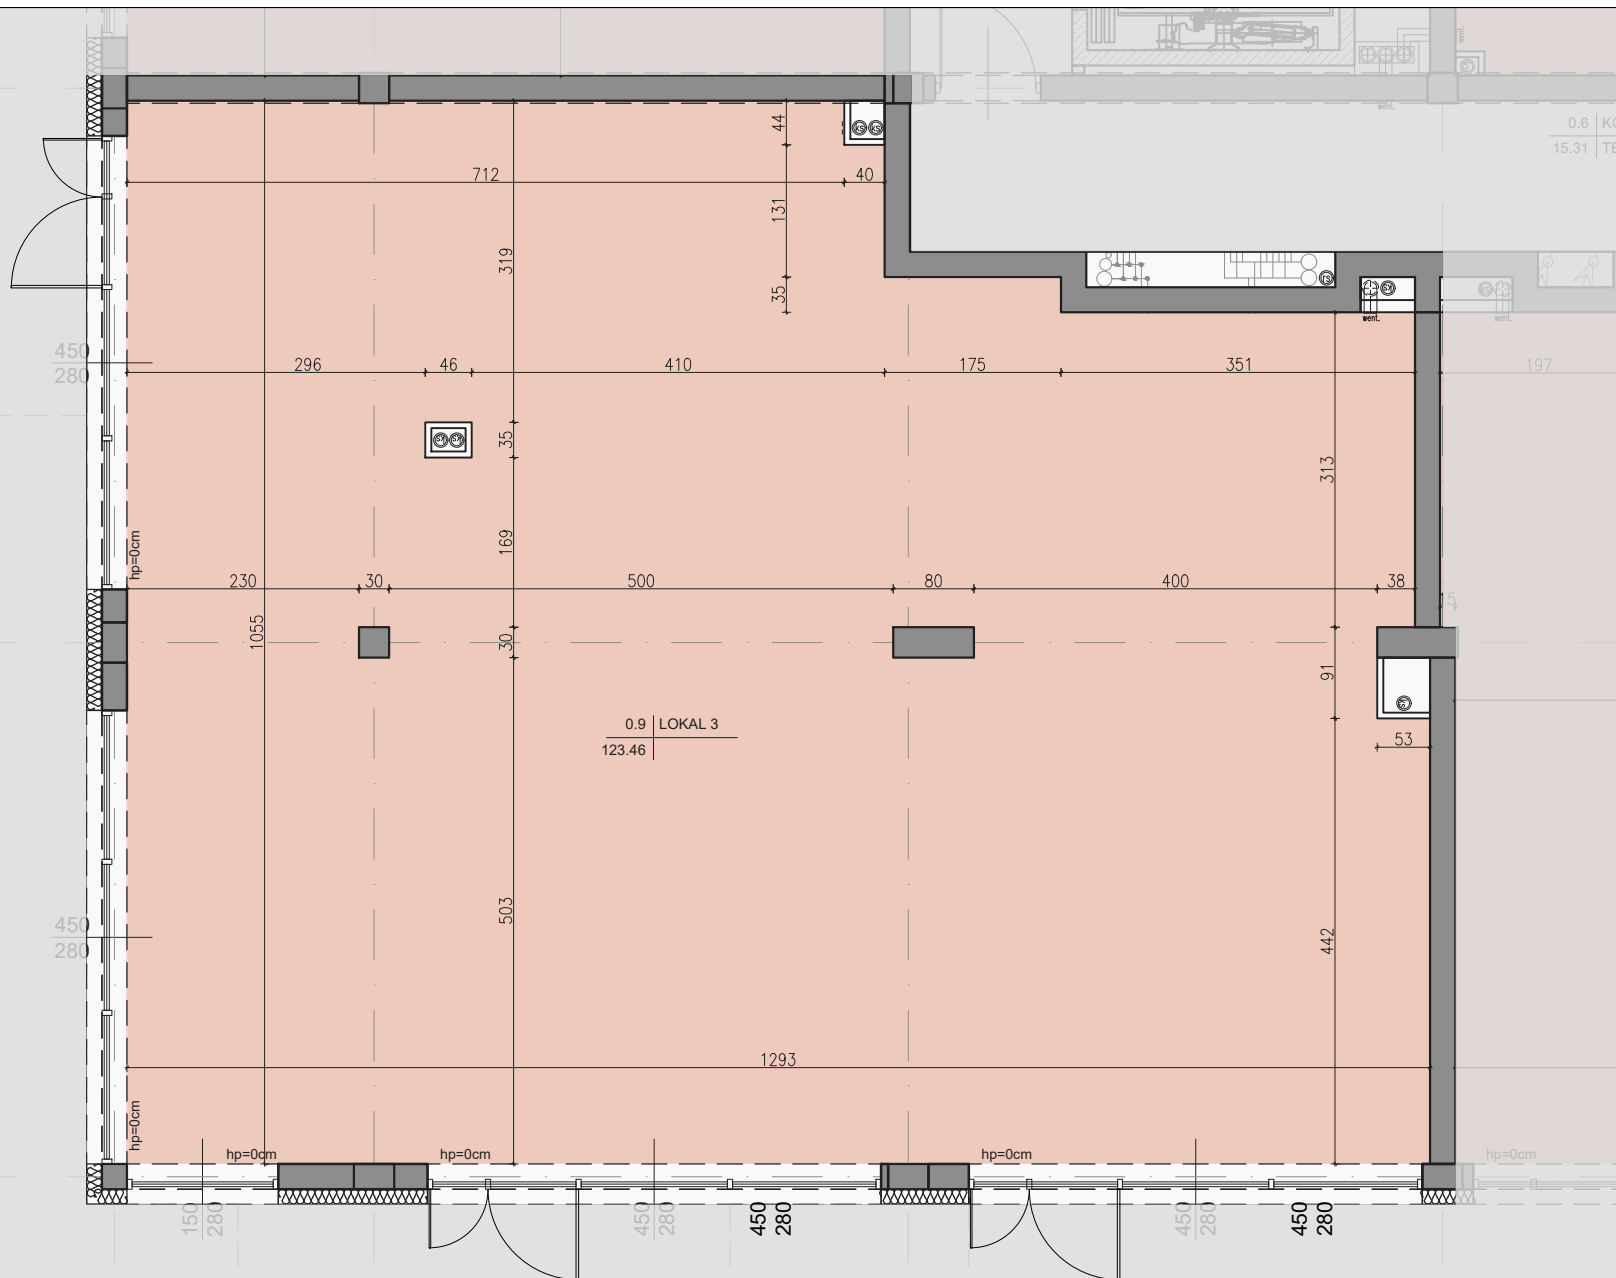

OBRYŚ BALKON I PIĘTRO

**SOLO**<sup>®</sup>  
inwest