



www.okrzei50.pl

Łódzka 282A, 25-655 Kielce,  
tel.: +48 785 500 200, biuro@soloinwest.pl

PLAN INWESTYCJI:



Kielce, u zbiegu ul. S. Okrzei i ul. Sabinówek

## LOKAL MIESZKALNY M10

DANE	M10
PIĘTRO:	2 POKOJE
POWIERZCHNIA:	PIĘTRO I
BALKON:	43,98 m <sup>2</sup>
	12,39 m <sup>2</sup>

### LEGENDA


Ściana działowa	
Ściana konstrukcyjna	

### SKALA 1:75



### UWAGI:

- POWIERZCHNIA POMIESZCZEŃ OBLICZONA JEST WG NORMY PN-ISO 9836:1997
- MEBLE, DRZWI WEWNĄTRZLOKALOWE ORAZ URZĄDZENIA NIE WCHODZĄ W SKŁAD STANDARDU DEWELOPERSKIEGO.
  - ARANŻACJA POMIESZCZEŃ JEST PRZYKŁADOWA.
  - WYMIARY I USYTUOWANIE OKIEN I ŚCIAN DZIAŁOWYCH MOGĄ ULEC NIEZNACZNYM ZMIANOM.
  - RYSUNEK NIE STANOWI OFERTY HANDLOWEJ, JEST ELEMENTEM POGLĄDOWYM.
  - WYMIARY POMIESZCZEŃ PODANO DO STANU SUROWEGO ŚCIAN, POWIERZCHNIE POMIESZCZEŃ PODANO W STANIE WYKOŃCZONYM

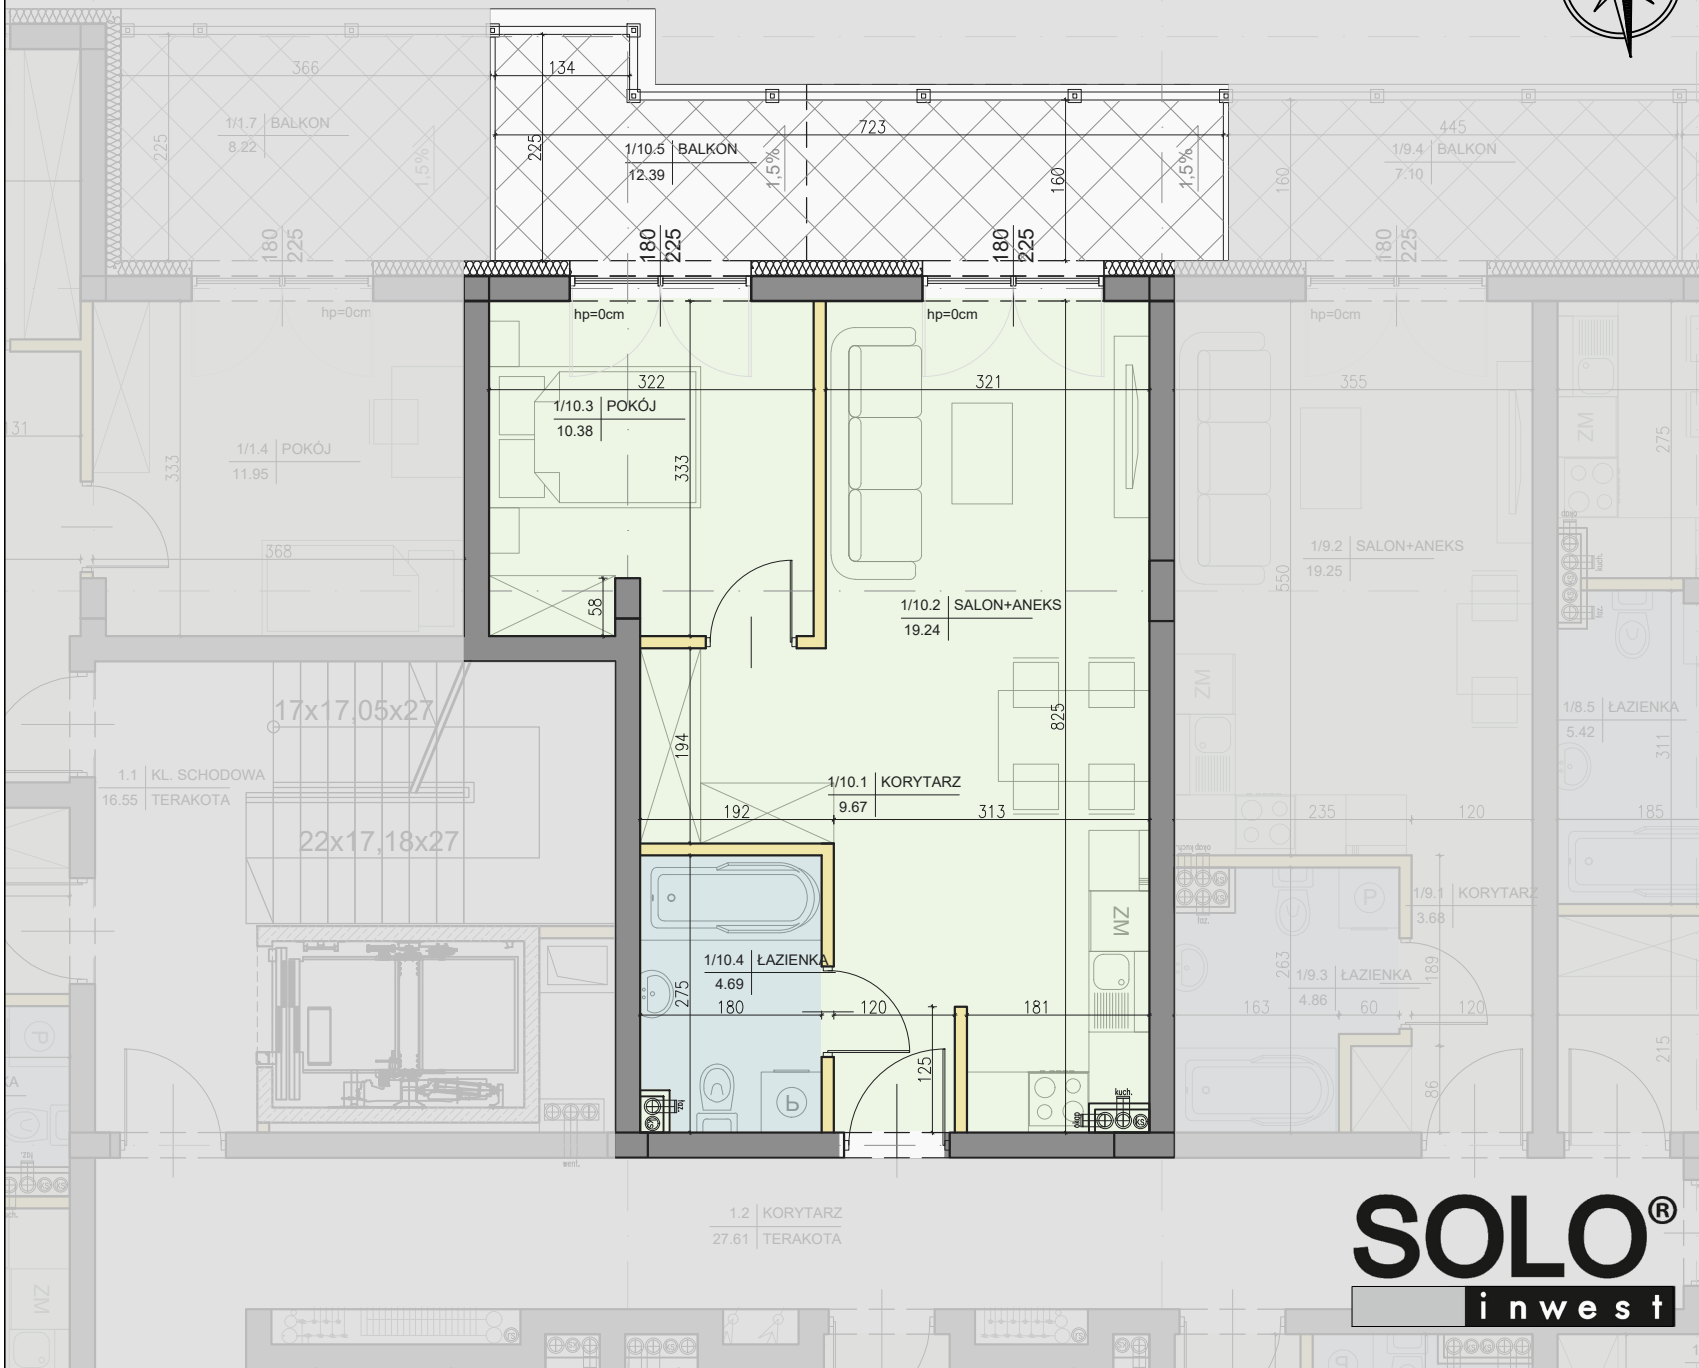

**SOLO**<sup>®</sup>  
invest