



www.okrzei50.pl


Łódzka 282A, 25-655 Kielce,  
tel.: +48 785 500 200, biuro@soloinwest.pl

PLAN INWESTYCJI:



ul. Sabinówek

ul. S. Okrzei

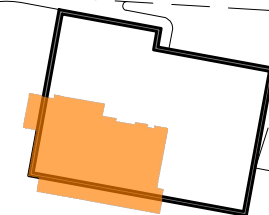

Kielce, u zbiegu ul. S. Okrzei i ul. Sabinówek

## LOKAL MIESZKALNY M32

|               |                       |
|---------------|-----------------------|
| DANE          | M32                   |
| PIĘTRO:       | 4 POKOJE              |
| POWIERZCHNIA: | PIĘTRO IV             |
| TARAS:        | 107,59 m <sup>2</sup> |
|               | 69,46 m <sup>2</sup>  |

### LEGENDA

Ściana działowa



Ściana konstrukcyjna



SKALA 1:100



UWAGI:

POWIERZCHNIA POMIESZCZEŃ OBLICZONA JEST WG NORMY PN-ISO 9836:1997


-MEBLE, DRZWI WEWNĄTRZLOKALOWE ORAZ URZĄDZENIA NIE WCHODZĄ W SKŁAD STANDARDU DEWELOPERSKIEGO.

-ARANŻACJA POMIESZCZEŃ JEST PRZYKŁADOWA.

-WYMIARY I USYTUOWANIE OKIEN I ŚCIAN DZIAŁOWYCH MOGĄ ULEC NIEZNACZNYM ZMIANOM.

-RYSUNEK NIE STANOWI OFERTY HANDLOWEJ, JEST ELEMENTEM POGŁADOWYM.

-WYMIARY POMIESZCZEŃ PODANO DO STANU SUROWEGO ŚCIAN, POWIERZCHNIE POMIESZCZEŃ PODANO W STANIE WYKOŃCZONYM

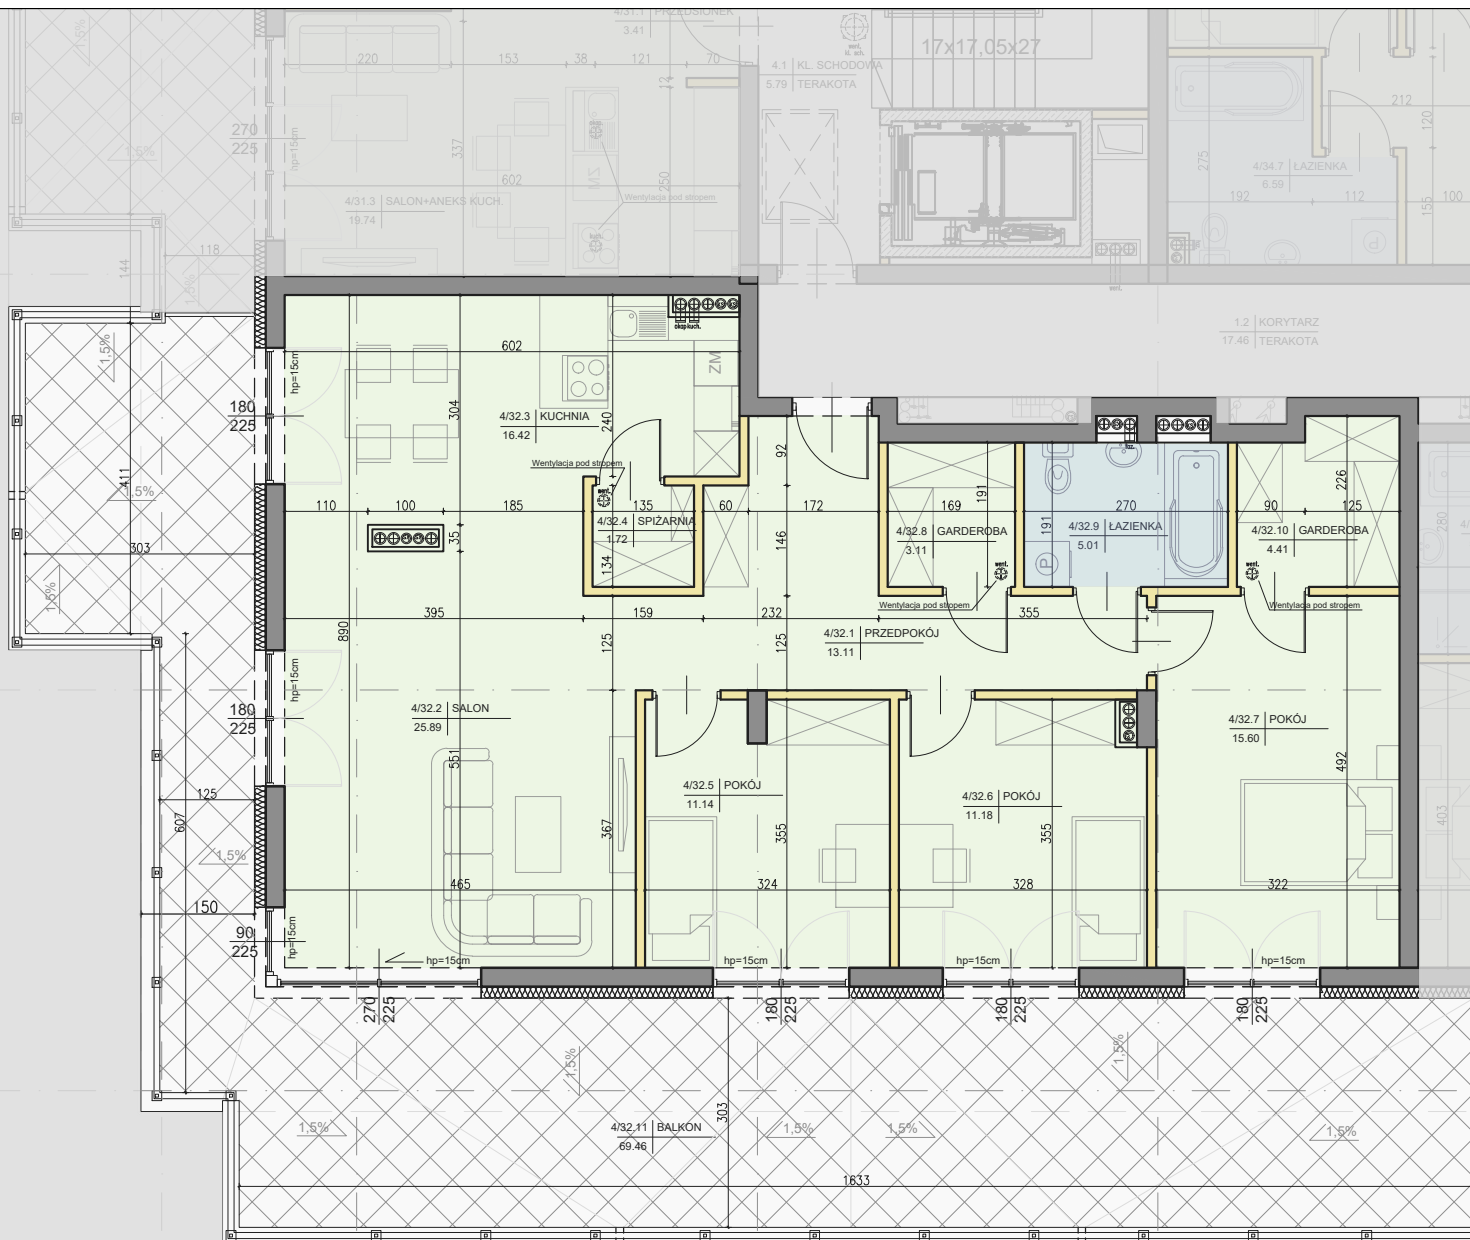

**SOLO**<sup>®</sup>  
invest