

www.okrzei50.pl

Łódzka 282A, 25-655 Kielce,
tel.: +48 785 500 200, biuro@soloinwest.pl

PLAN INWESTYCYJNY




Kielce, u zbiegu ul. S. Okrzei i ul. Sabinówek

LOKAL MIESZKALNY M27

DANE	M27
PIĘTRO:	3 POKOJE
POWIERZCHNIA:	PIĘTRO III
BALKON:	58,65 m ²
	22,96 m ²

LEGENDA

Ściana działowa	
Ściana konstrukcyjna	

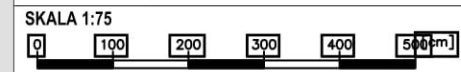


- UWAGI:
- POWIERZCHNIA POMIESZCZEŃ OBLICZONA JEST WG NORMY PN-ISO 9836:1997
 - MEBLE, DRZWI WEWNĄTRZLOKALOWE ORAZ URZĄDZENIA NIE WCHODZĄ W SKŁAD STANDARDU DEWELOPERSKIEGO.
 - ARANŻACJA POMIESZCZEŃ JEST PRZYKŁADOWA.
 - WYMIARY I USYTUOWANIE OKIEN I ŚCIAN DZIAŁOWYCH MOGĄ ULEC NIEZNACZNYM ZMIANOM.
 - RYŚUNEK NIE STANOWI OFERTY HANDLOWEJ, JEST ELEMENTEM POGLĄDOWYM.
 - WYMIARY POMIESZCZEŃ PODANO DO STANU SUROWEGO ŚCIAN, POWIERZCHNIE POMIESZCZEŃ PODANO W STANIE WYKOŃCZONYM

SOLO[®]
invest

OKRZEI




**Mieszkanie 27
wersja: 3 pokoje
z aneksem**

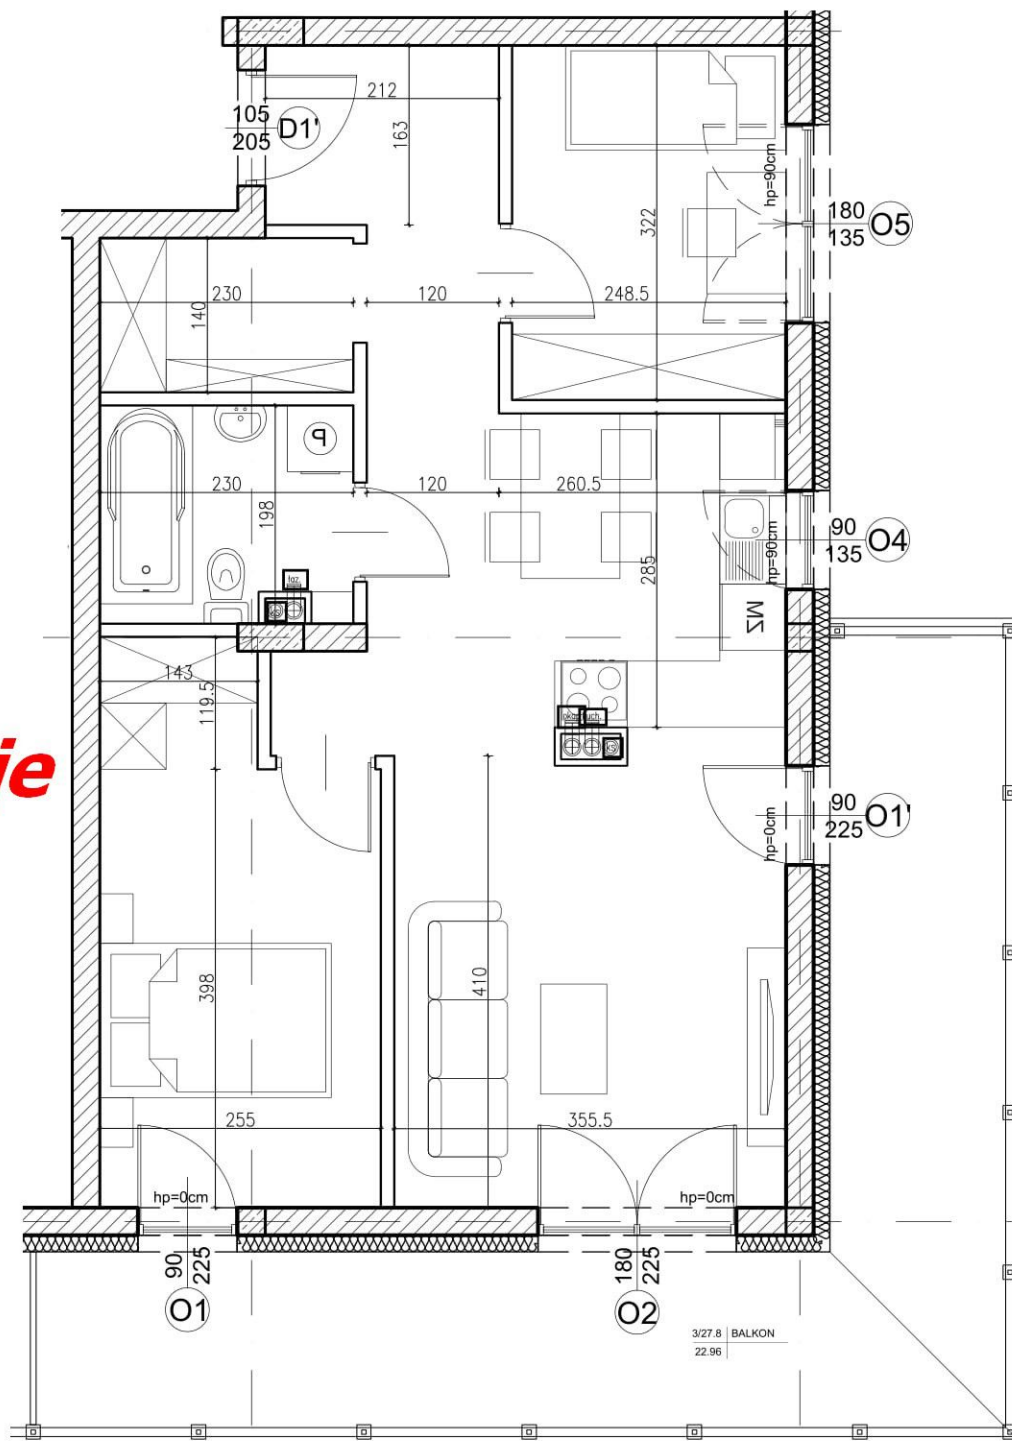

58,65 m²

OKRZEI

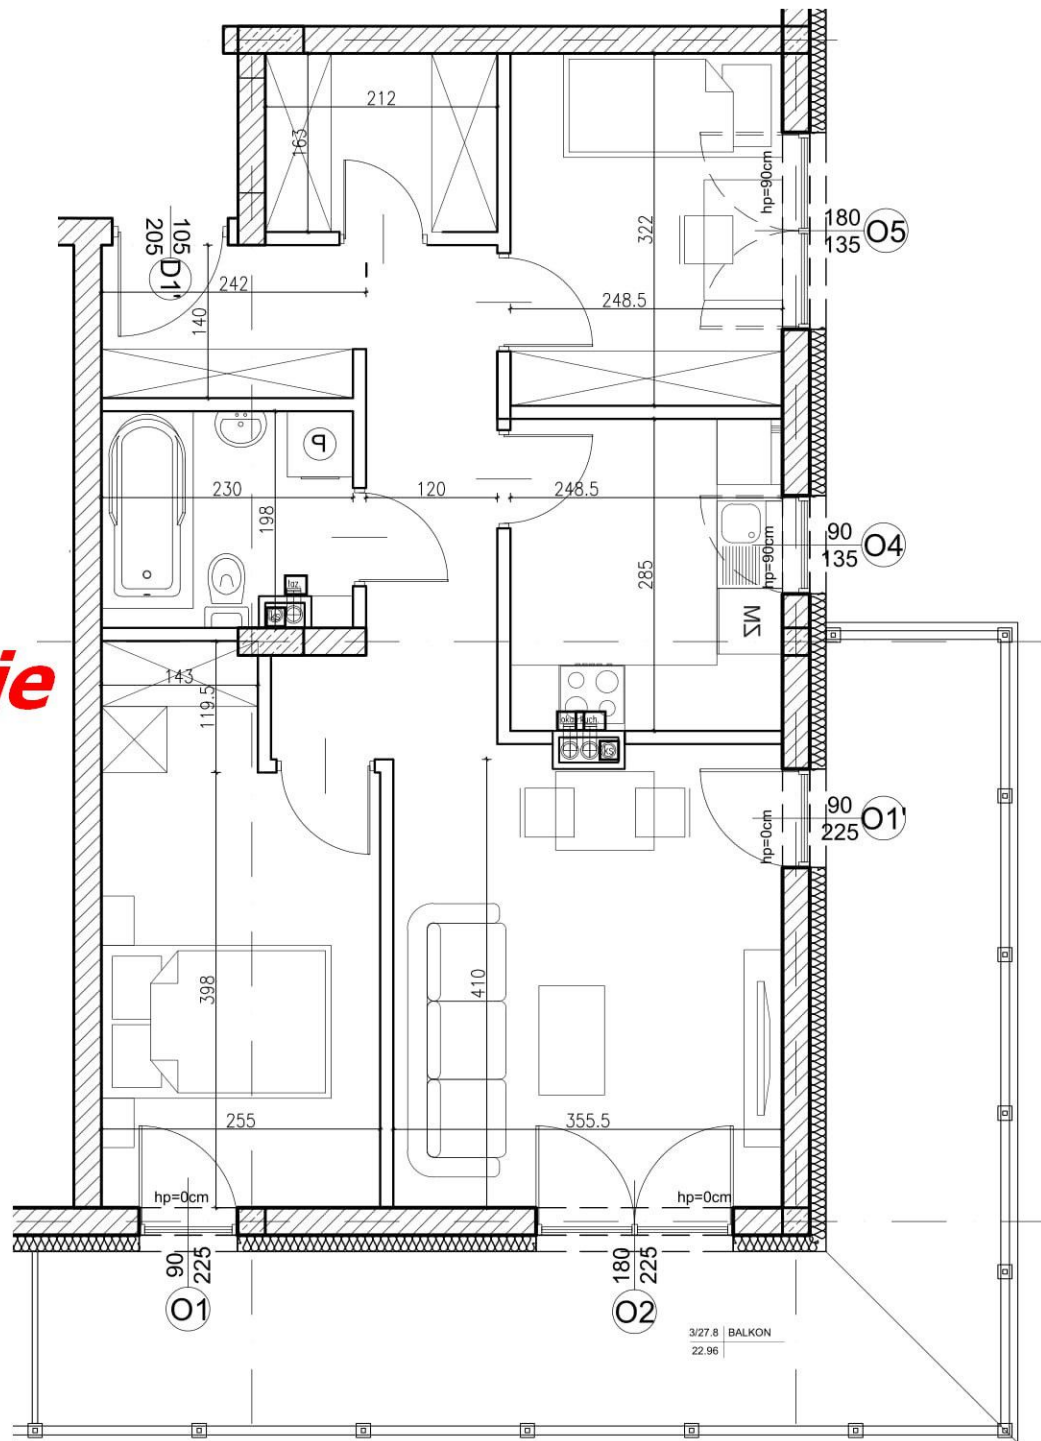


Mieszkanie 27
wersja: 3 pokoje
z kuchnią

58,65 m²

OKRZEI



Mieszkanie 27
wersja: 3 pokoje
z aneksem

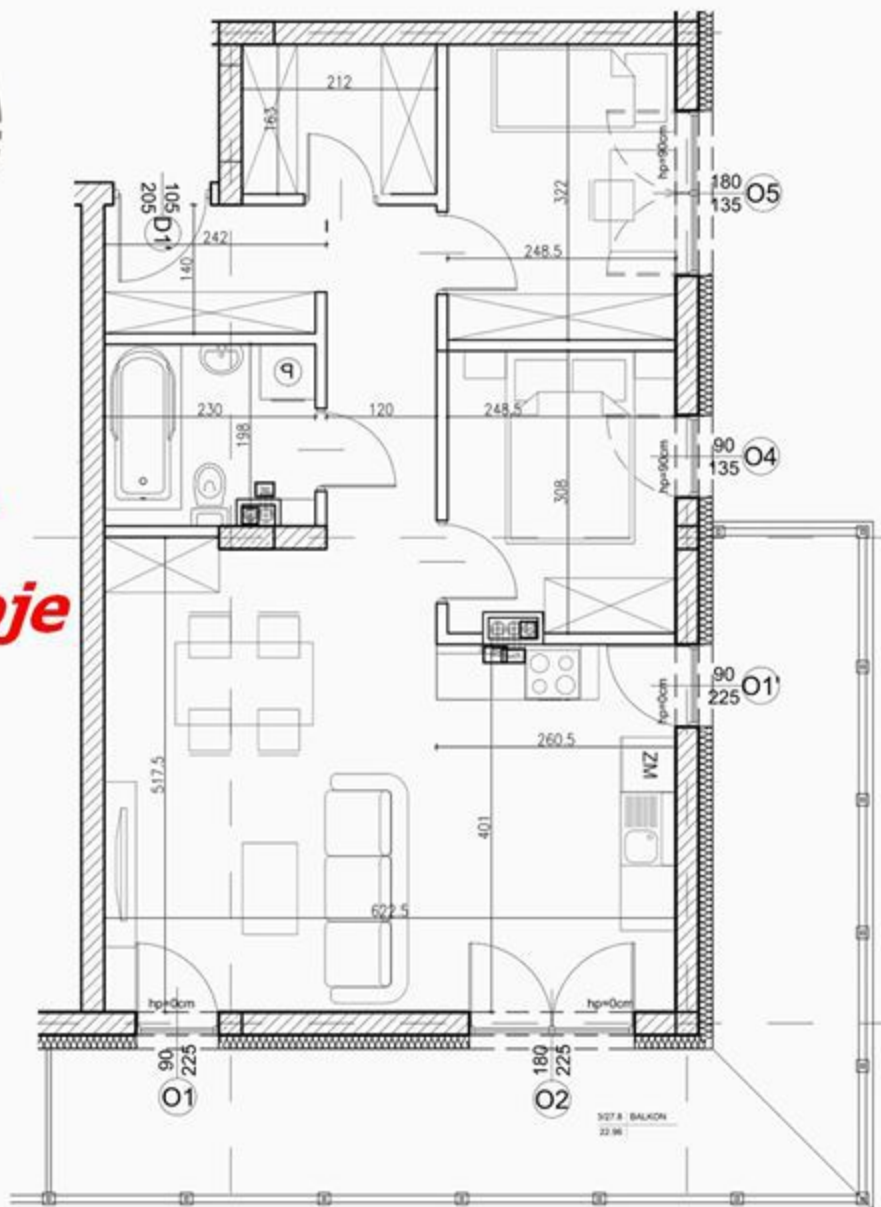

58,65 m²