




www.okrzei50.pl

Łódzka 282A, 25-655 Kielce,
tel.: +48 785 500 200, biuro@soloinwest.pl

PLAN INWESTYCJI:

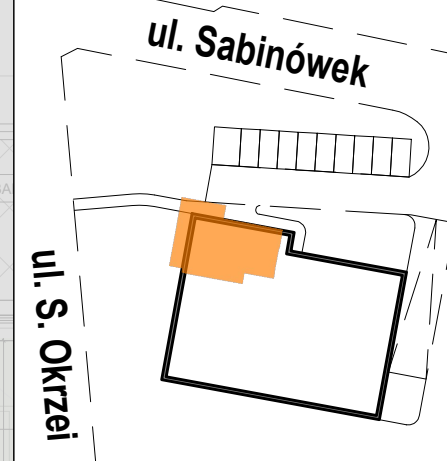

Kielce, u zbiegu ul. S. Okrzei i ul. Sabinówek

LOKAL MIESZKALNY M1

DANE	M1
PIĘTRO:	3 POKOJE
POWIERZCHNIA:	PIĘTRO I
BALKON:	64,06 m ²
	28,83 m ²

LEGENDA


Ściana działłowa	
Ściana konstrukcyjna	

SKALA 1:75



UWAGI:

- POWIERZCHNIA POMIESZCZEŃ OBLICZONA JEST WG NORMY PN-ISO 9836:1997
- MEBLE, DRZWI WEWNĄTRZLOKALOWE ORAZ URZĄDZENIA NIE WCHODZĄ W SKŁAD STANDARDU DEWELOPERSKIEGO.
- ARANŻACJA POMIESZCZEŃ JEST PRZYKŁADOWA.
- WYMIARY I USYTUOWANIE OKIEN I ŚCIAN DZIAŁOWYCH MOGĄ ULEC NIEZNACZNYM ZMIANOM.
- RYSUNEK NIE STANOWI OFERTY HANDLOWEJ, JEST ELEMENTEM POGŁADOWYM.
- WYMIARY POMIESZCZEŃ PODANO DO STANU SUROWEGO ŚCIAN, POWIERZCHNIE POMIESZCZEŃ PODANO W STANIE WYKOŃCZONYM

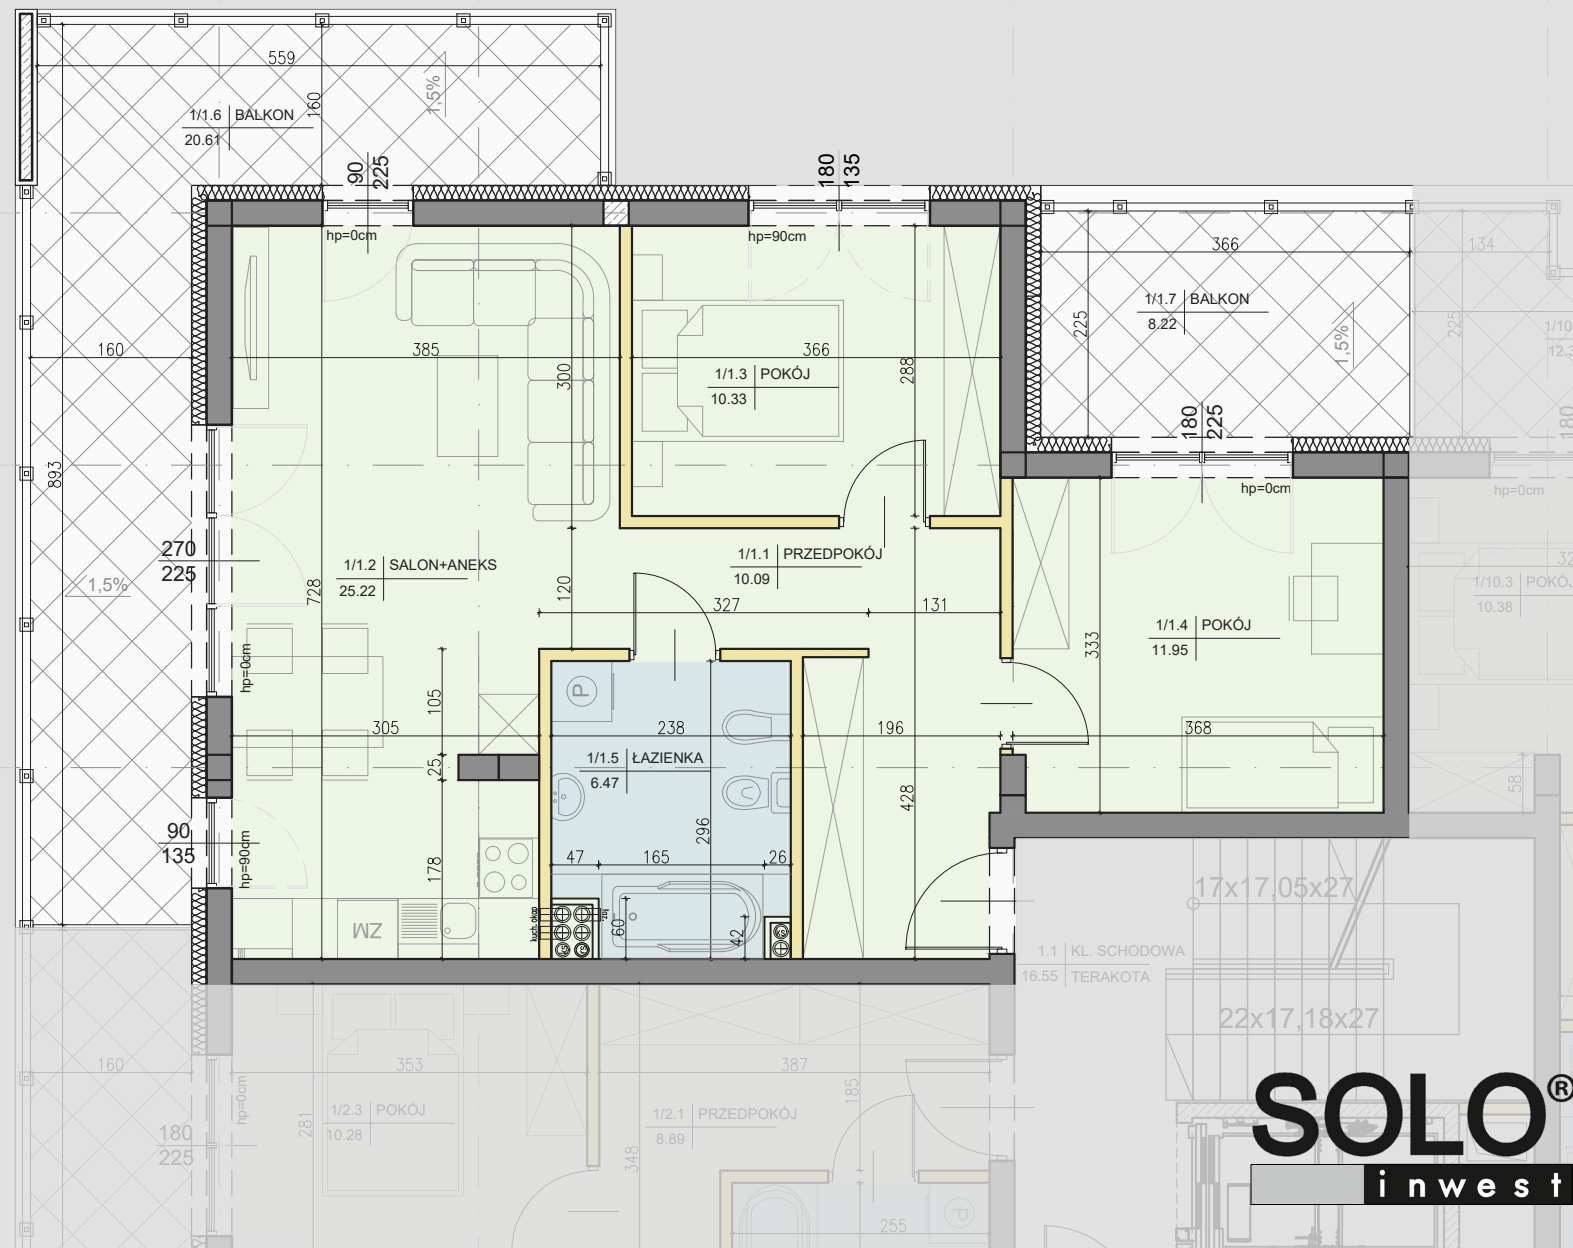

SOLO[®]

invest